


ГЕНЕРАЛЬНЫЙ ПЛАН ШАТАЛОВСКОГО СЕЛЬСКОГО ПОСЕЛЕНИЯ ПОЧИНКОВСКОГО РАЙОНА СМОЛЕНСКОЙ ОБЛАСТИ

Карта функциональных зон поселения. М 1:25000.

Схема расположения Шаталовского сельского поселения Починковского района Смоленской области

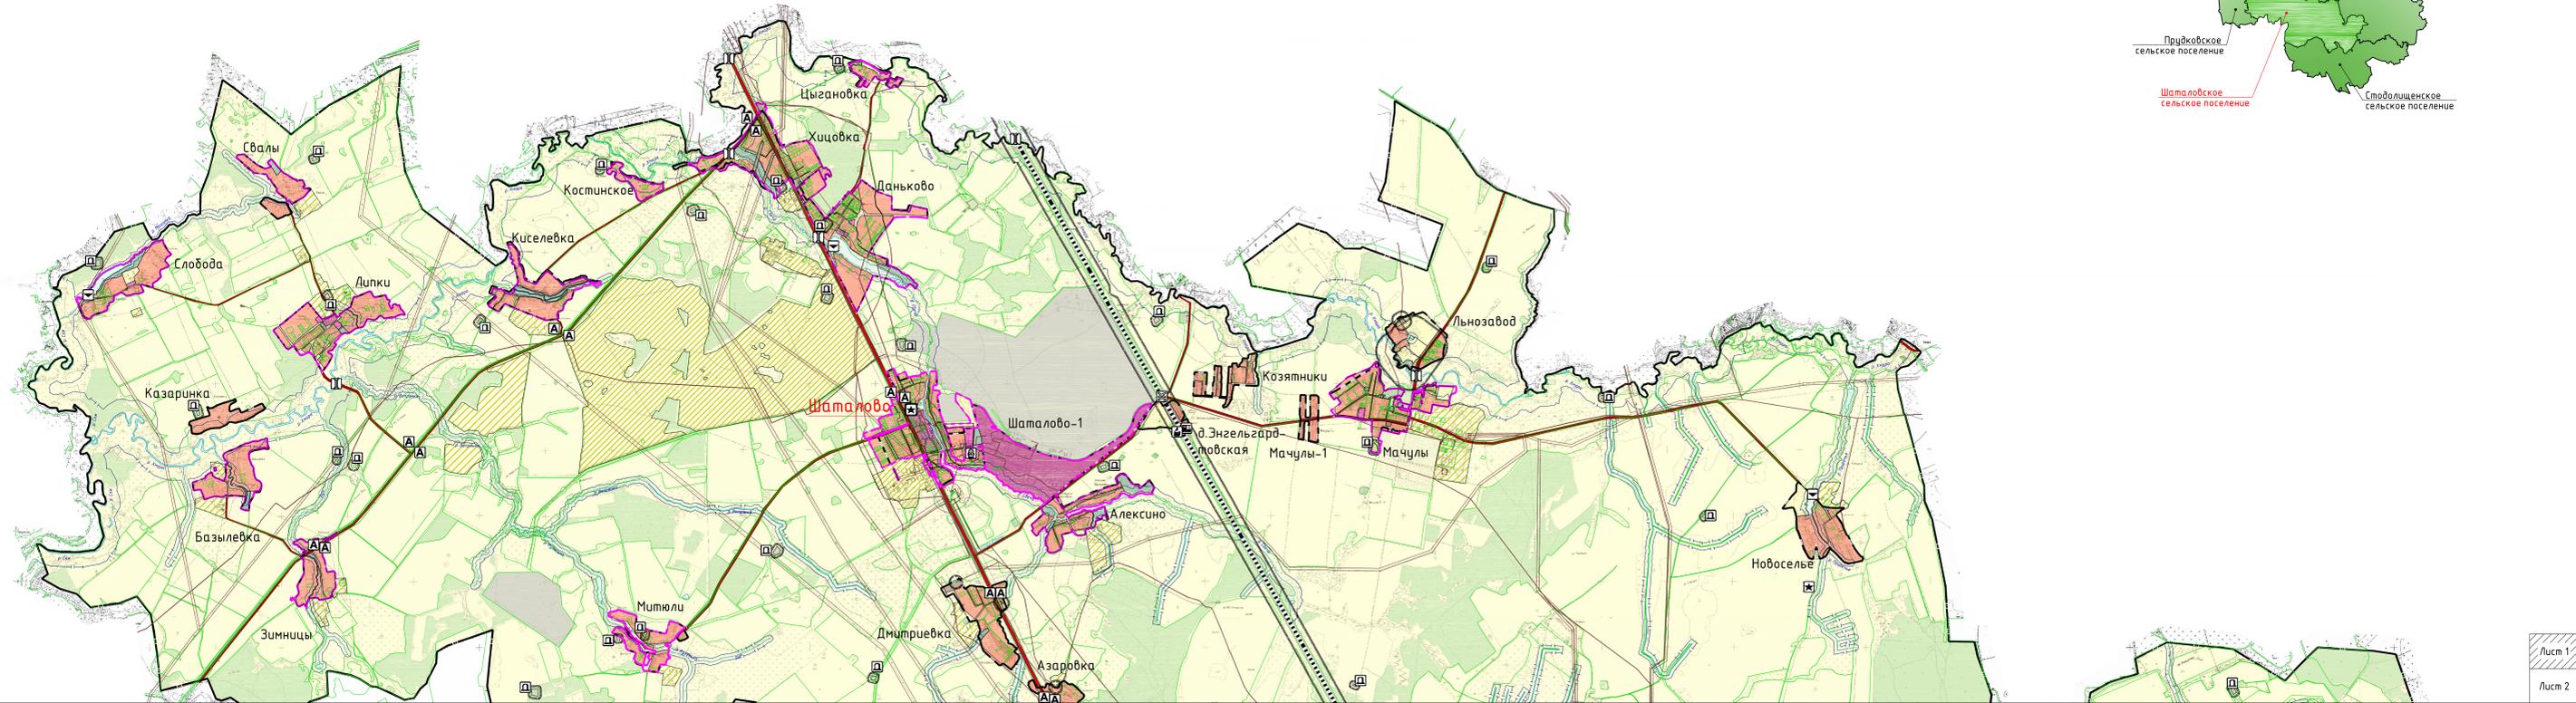

Лист 1
Лист 2



Лист 1
Лист 2

Условные обозначения

| | | | | |
|---|------|--------|---|--|
| | сущ. | проект | Границы | Объекты единой государственной системы предупреждения и ликвидации чрезвычайных ситуаций |
| | | | границы сельского поселения | объекты обеспечения пожарной безопасности |
| | | | границы населенного пункта | |
| Функциональные зоны вне населенных пунктов | | | | |
| | | | земель многого фонда (градостроительные регламенты не устанавливаются) | |
| | | | земли сельскохозяйственного назначения (градостроительные регламенты не устанавливаются) | |
| | | | производственная зона сельскохозяйственных предприятий (не земель сельскохозяйственного назначения) | |
| | | | производственная зона, зоны инженерной и транспортной инфраструктуры | |
| | | | зона земель многого фонда (градостроительные регламенты не устанавливаются) | |
| Функциональные зоны в населенных пунктах | | | | |
| | | | жилая зона | |
| | | | зона смешанной и общественно-деловой застройки | |
| | | | общественно-деловые зоны | |
| | | | производственные зоны, зоны инженерной и транспортной инфраструктуры | |
| | | | зона сельскохозяйственного использования | |
| | | | зона рекреационного назначения | |
| | | | зона специального назначения | |
| Объекты железнодорожного транспорта | | | | |
| | | | железнодорожная станция | |
| | | | железнодорожный вокзал | |
| | | | основной пассажирский железнодорожный пункт | |
| Железнодорожные пути | | | | |
| | | | железнодорожный путь общего пользования | |
| Автомобильные дороги | | | | |
| | | | автомобильные дороги федерального значения | |
| | | | автомобильные дороги регионального или межмуниципального значения | |
| | | | автомобильные дороги местного значения | |
| Основные пункты общественного пассажирского транспорта | | | | |
| | | | остановочный пункт | |
| Искусственные дорожные сооружения | | | | |
| | | | настиловое сооружение | |
| | | | железнодорожный переезд | |
| Гидротехнические сооружения | | | | |
| | | | регуляционные и выправительные гидротехнические сооружения | |

| | | | |
|--|-------------|------------------|--------------------------------------|
| Муниципальный контракт № 09 | | ЛП-5 | |
| Генеральный план и Правила землепользования и застройки Шаталовского сельского поселения Починковского района Смоленской области | | | |
| № п/п | Исполнитель | Генеральный план | Правила землепользования и застройки |
| 1 | Исполнитель | П | 5 |
| 2 | Исполнитель | 5 | 5 |
| Карта функциональных зон поселения М 1:25000. | | | |